




ANSICHT VON NORD-WESTEN

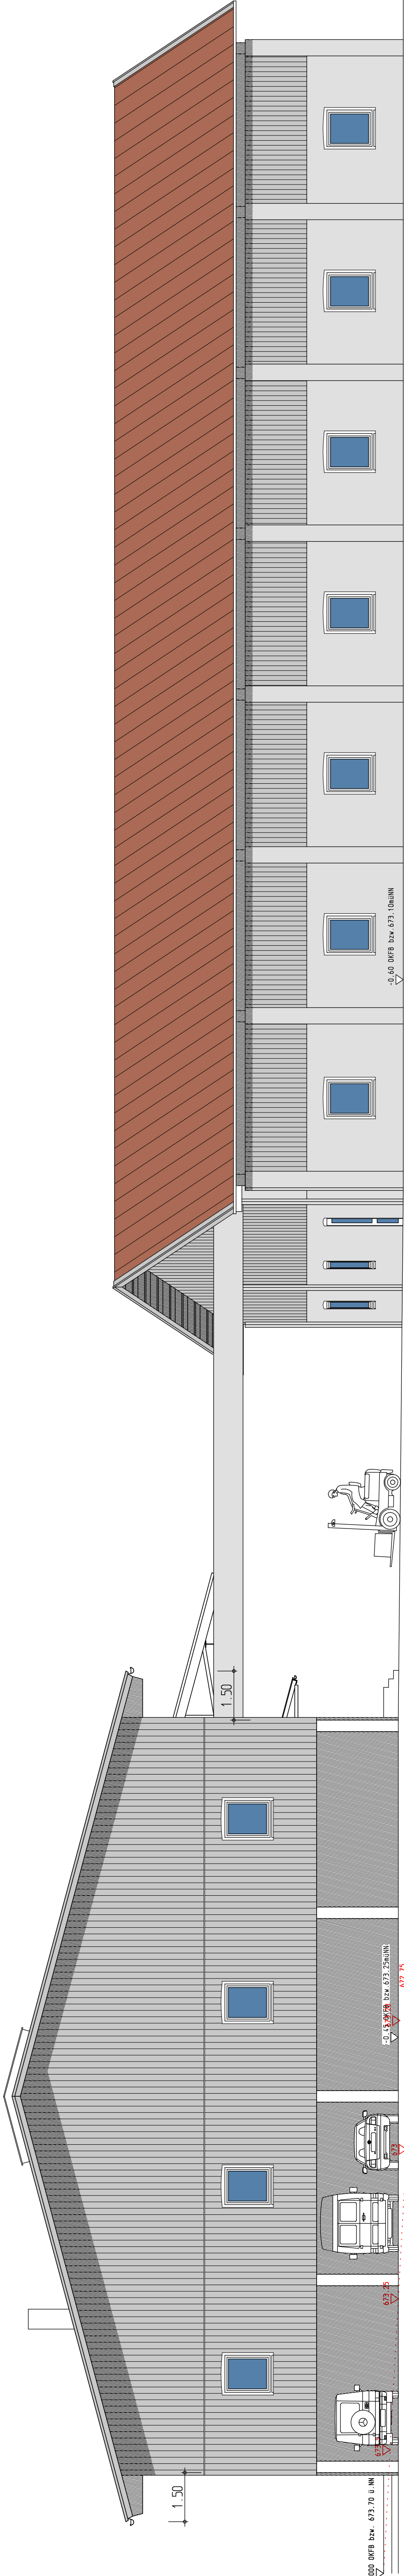

ANSICHT VON NORD-WESTEN

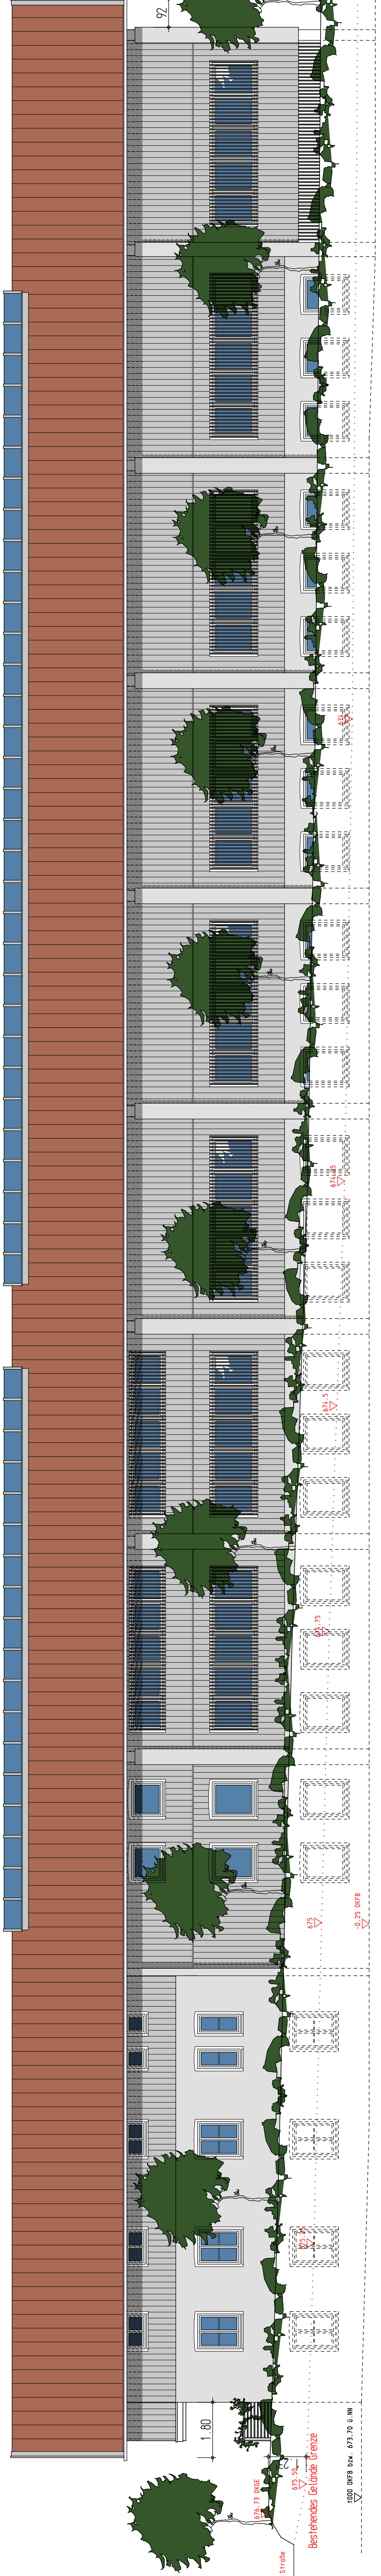

ANSICHT VON SÜD-ÖSTEN

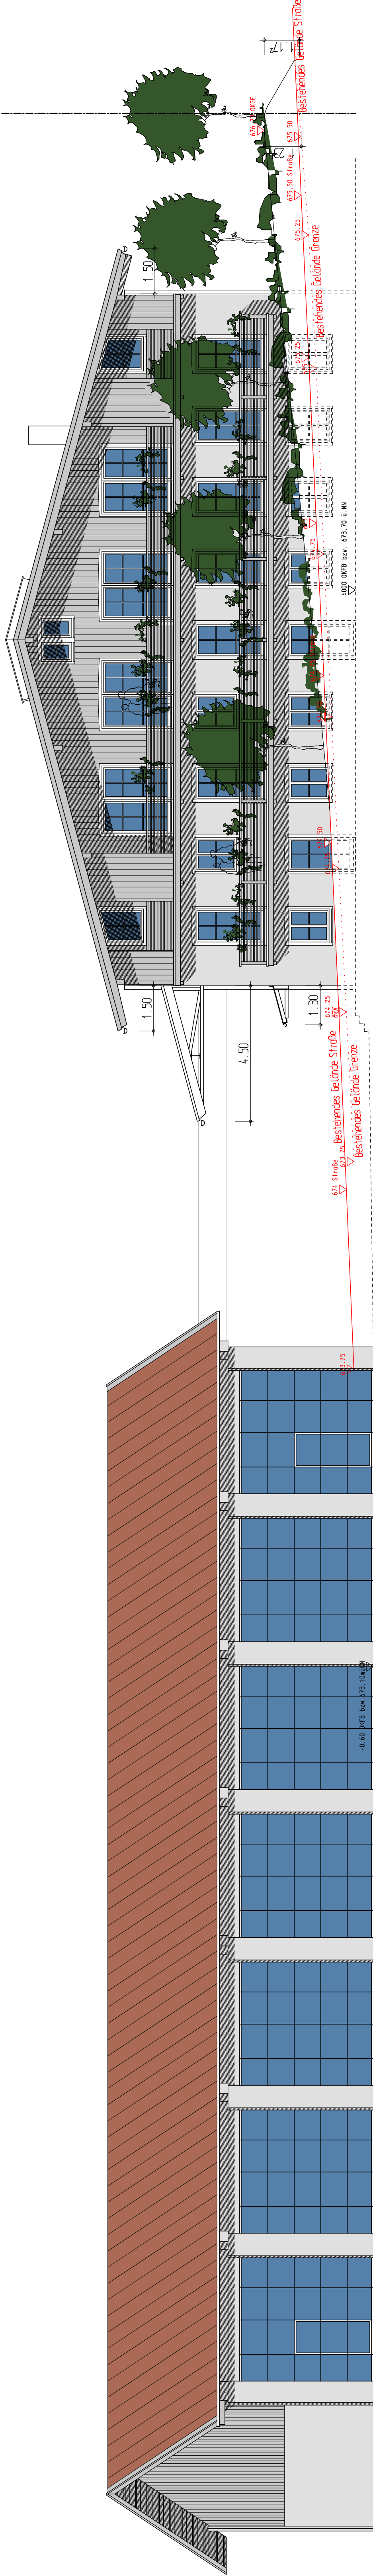

ANSICHT VON SÜD-WESTEN

M = 1:100
Plan 3 von 5, Ansichten

Vorhaben- und Erschließungsplan
zum vorhabenbezogene Bebauungsplan
Nr. 24 der Gemeinde Irschenberg



Miesbach, den 16.09.2019
Jochim Strädinger
Dipl.-Ing. (arch.)
83714 Miesbach-Parsberg
Telefon: 08925 / 33 34
E-Mail: jochim.straeding@t-online.de
Firma: E. Jochim & Partner